

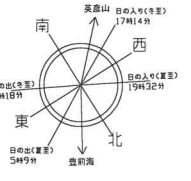
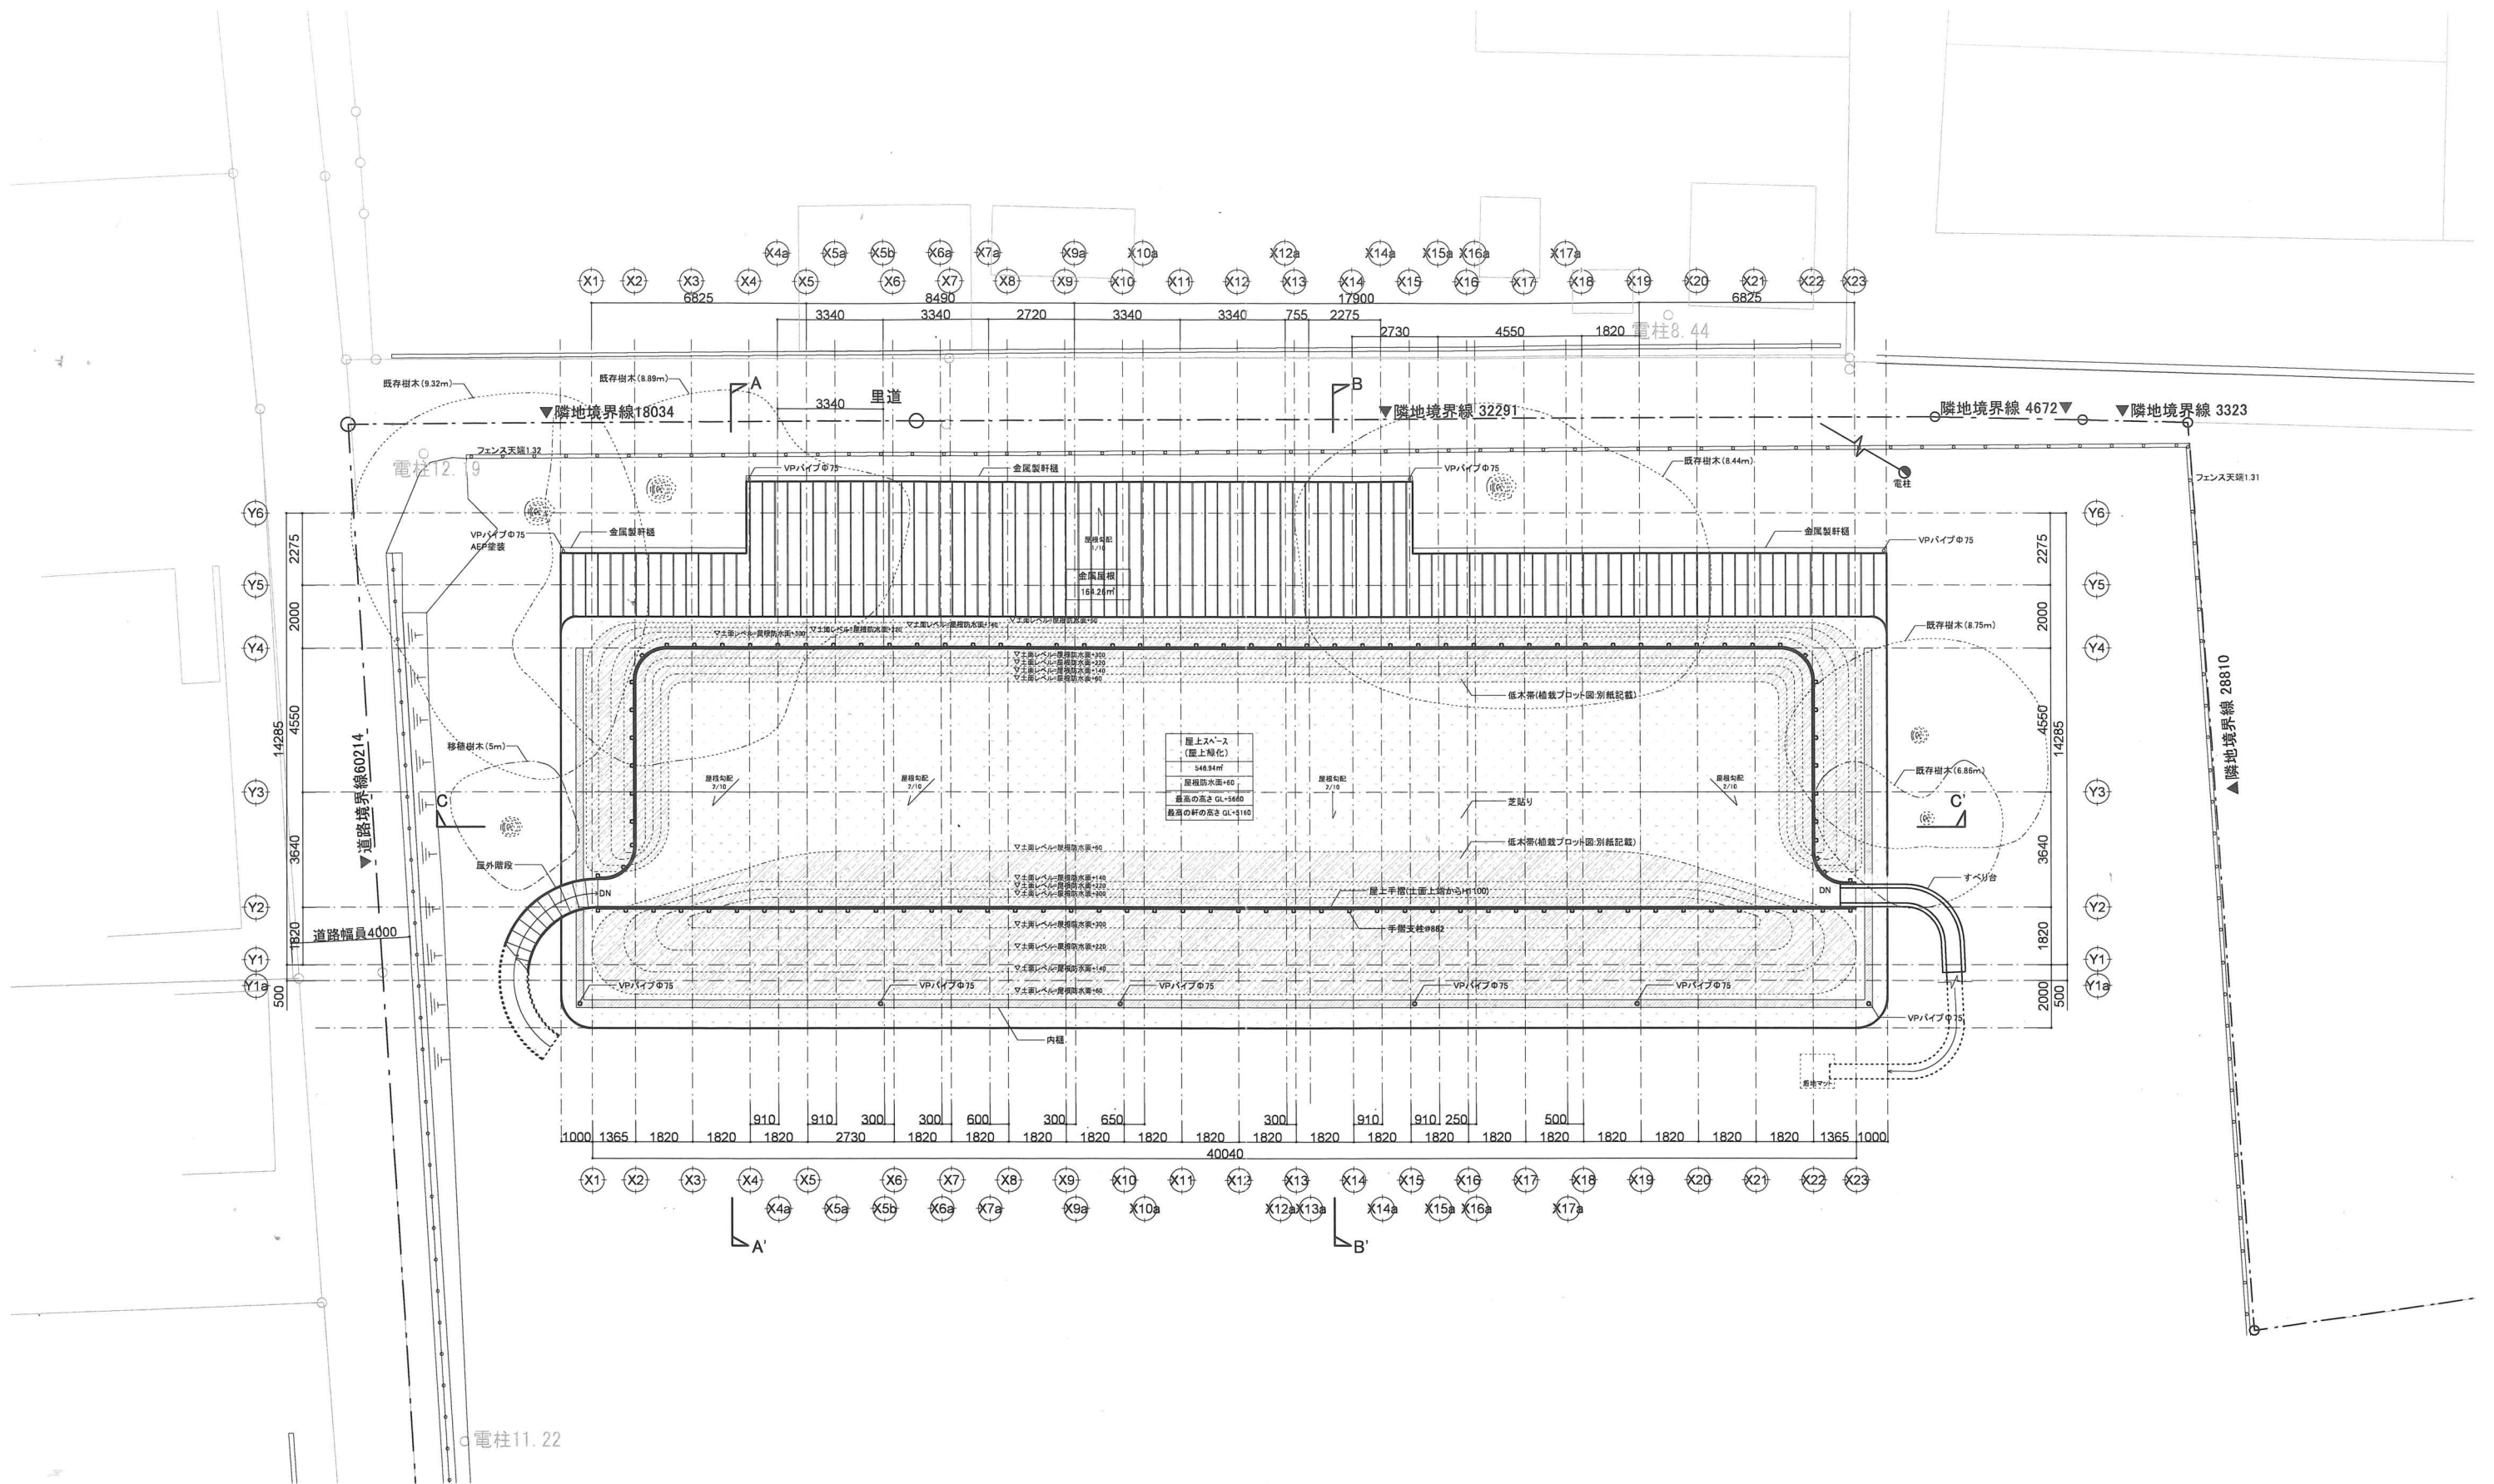
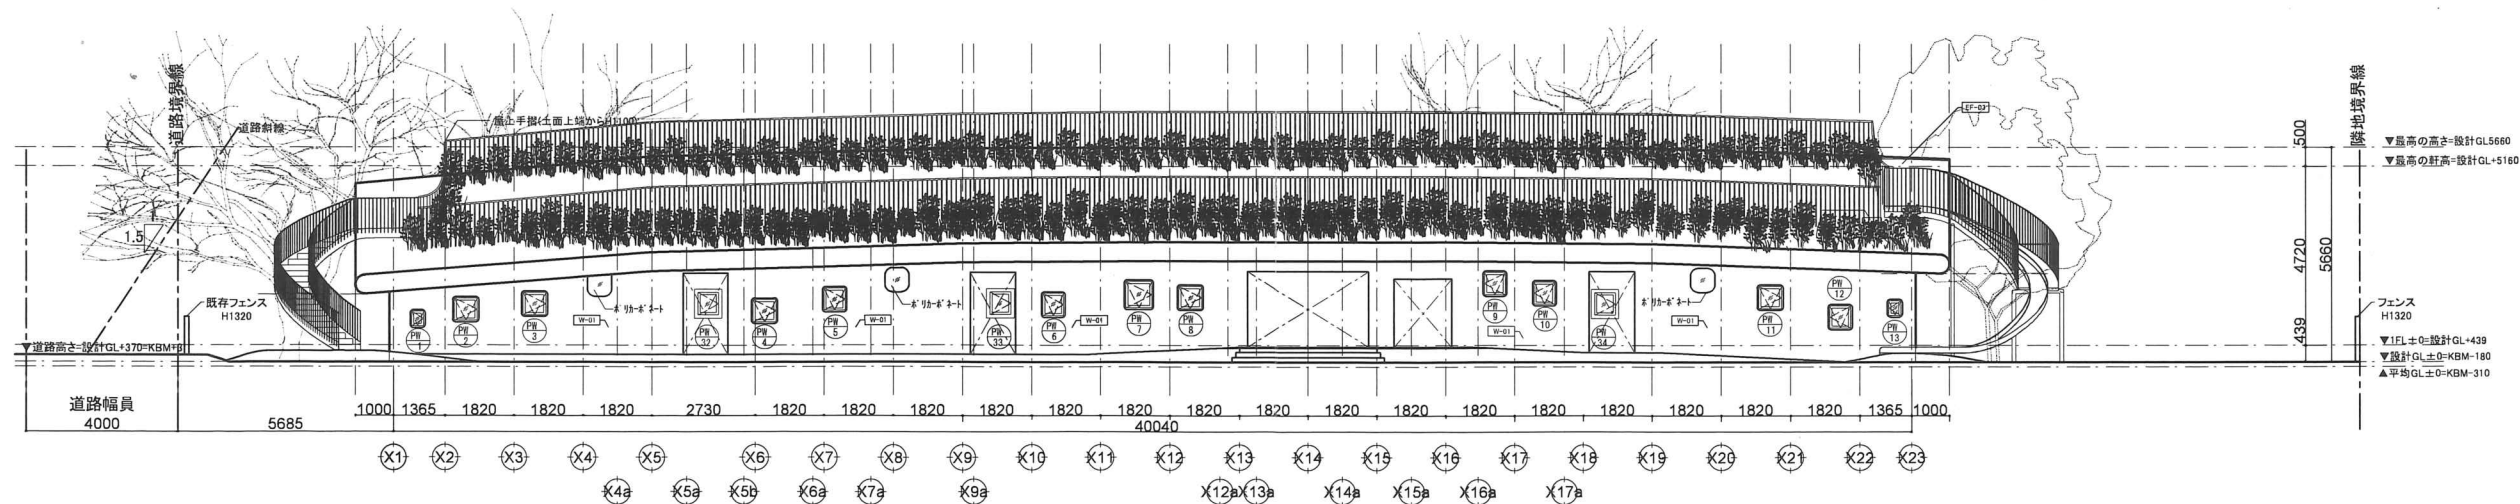
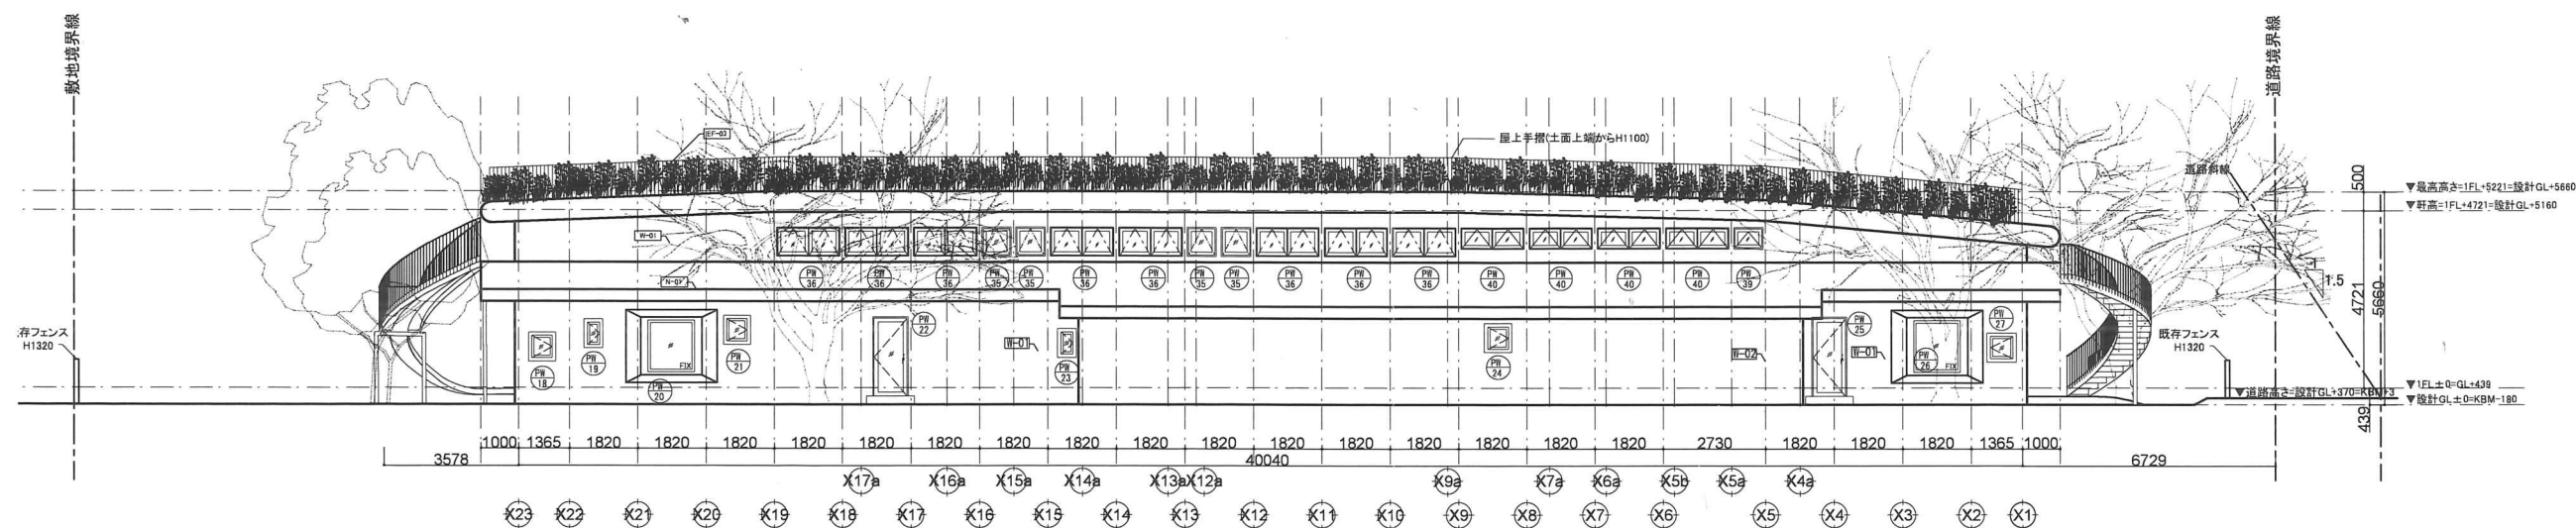


Hiroshi Nakamura & NAP Co.,Ltd.	一級建築士 登録第324180号 中村 拓志	DRAWN	COMPLETION DRAWING DRAWN	RE/VISION	PROJECT TITLE 南吉富放課後児童クラブ館新築工事	PROJECT No.	DRAWING TITLE 平面図	DRAWING No. A-13
		CHECKED	CHECKED					
		APPROVED	APPROVED					
							SCALE 1:200	

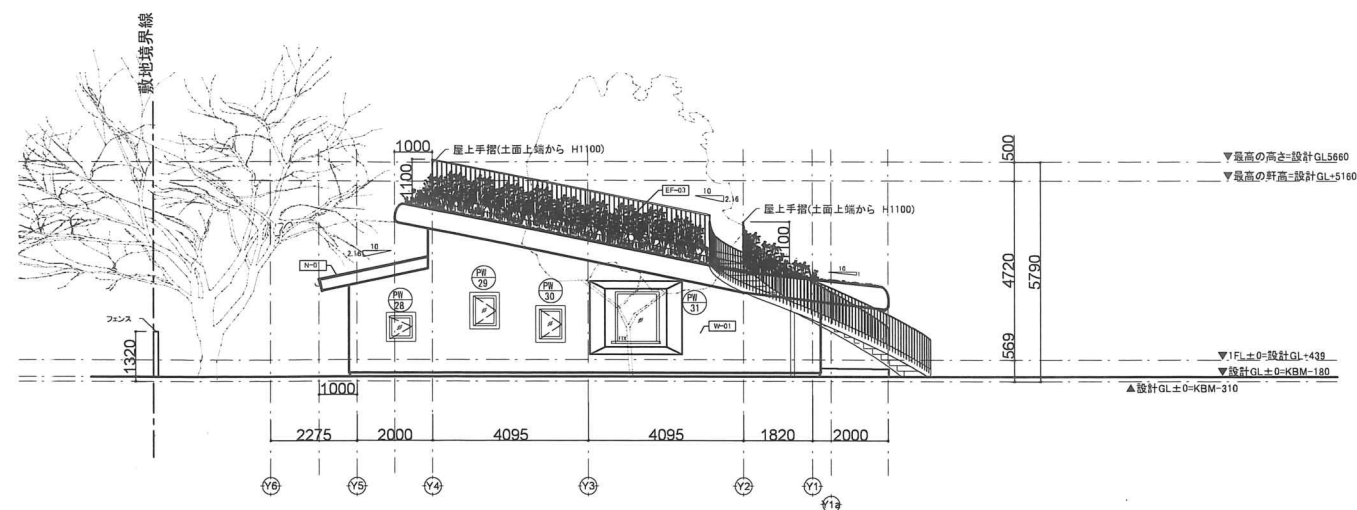

Hiroshi Nakamura & NAP Co.,Ltd.	一級建築士 登録第324180号 中村 拓志	DRAWN	COMPLETION DRAWING DRAWN	REVISION	PROJECT TITLE 南吉富放課後児童クラブ館新築工事	PROJECT No.	DRAWING TITLE 屋根伏図	DRAWING No. A-14
		CHECKED	CHECKED					
		APPROVED	APPROVED					
				SCALE 1:200				

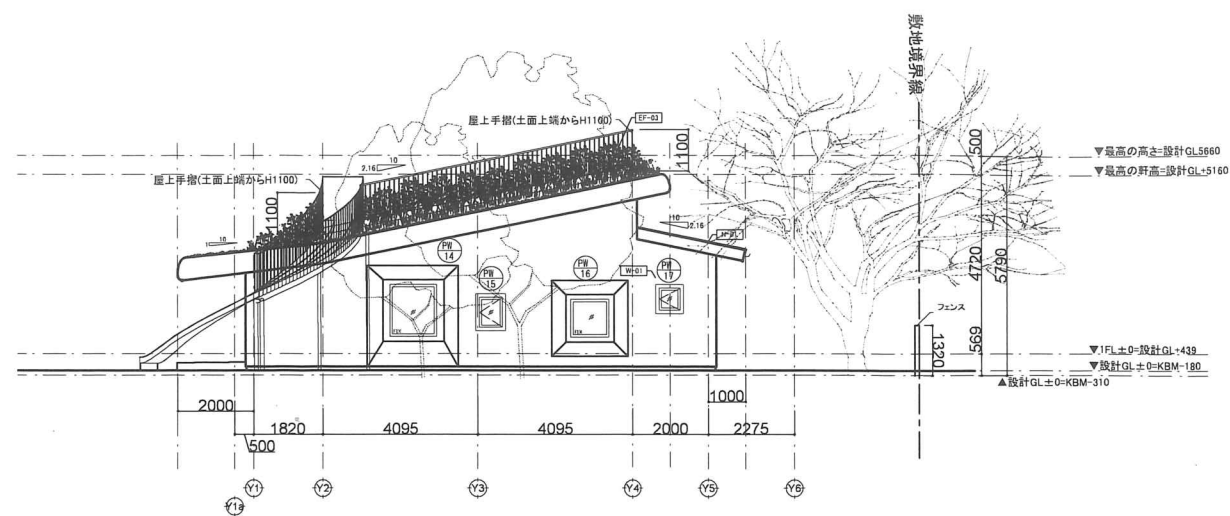

Hiroshi Nakamura & NAP Co.,Ltd.

一級建築士
登録第324180号
中村 拓志

DRAWN
CHECKED
APPROVED

COMPLETION DRAWING
DRAWN
CHECKED
APPROVED

REVISION

PROJECT TITLE

南吉富放課後児童クラブ館新築工事

PROJECT No.


DRAWING TITLE

立面図


SCALE 1:200

DRAWING No.


A-15

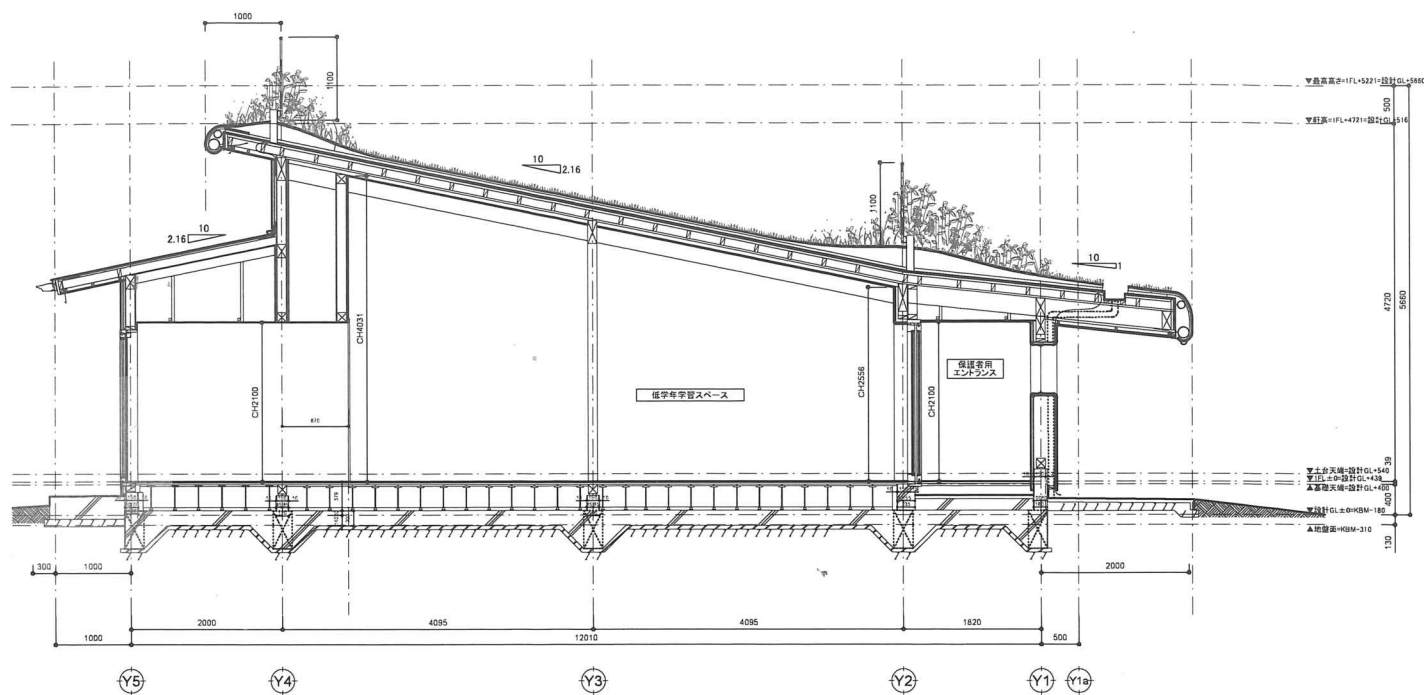

AA'断面図

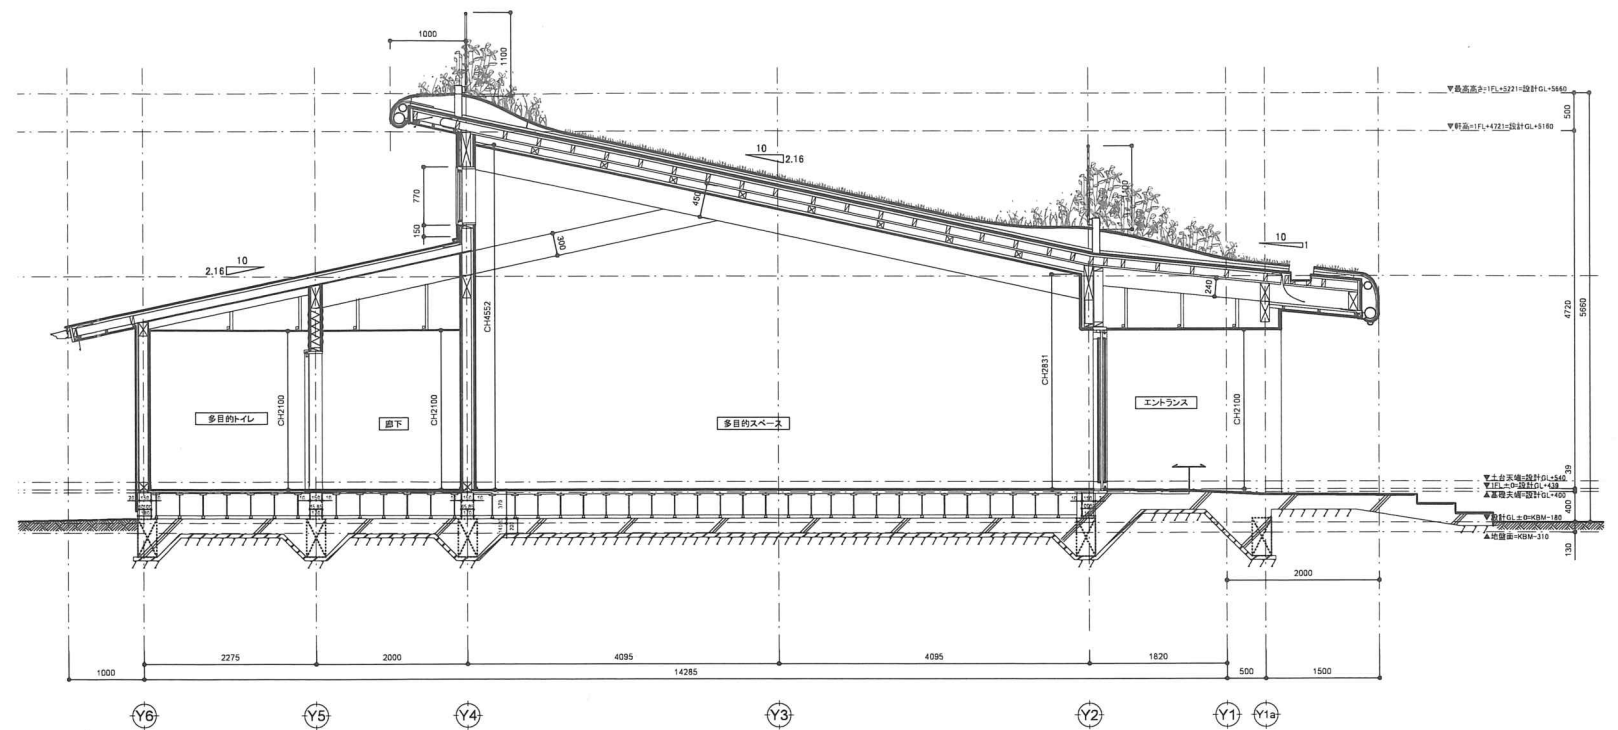

BB'断面図

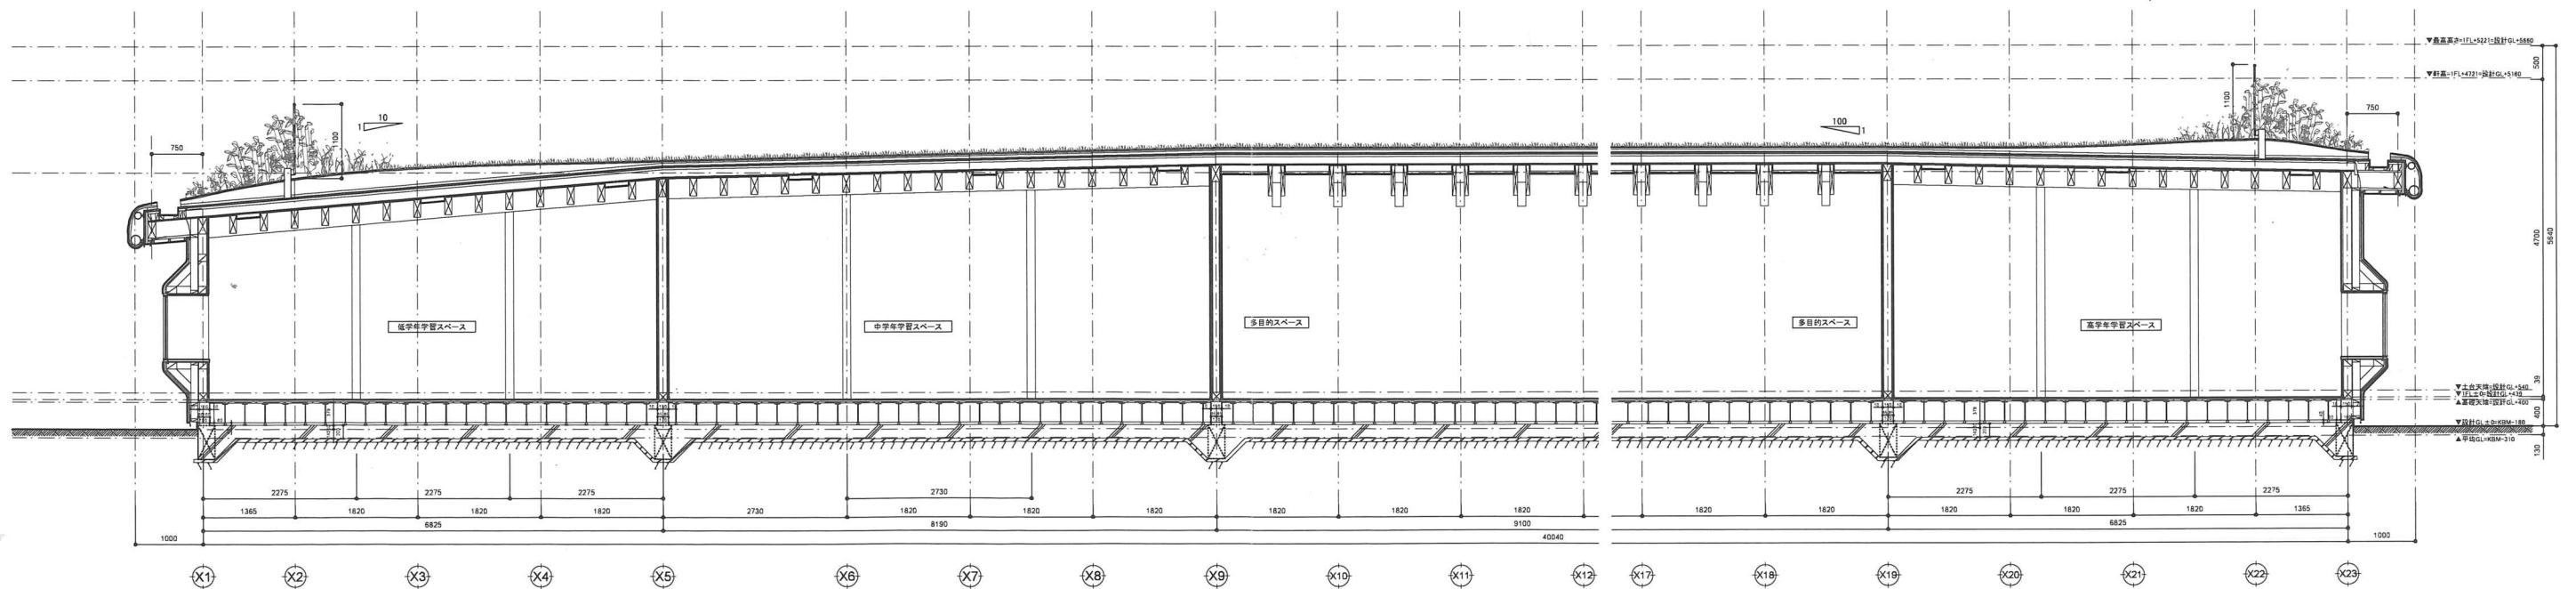

CC'断面図

Hiroshi Nakamura & NAP Co.,Ltd.

一級建築士
登録第324180号
中村 拓志

DRAWN	COMPLETION DRAWING
CHECKED	CHECKED
APPROVED	APPROVED

REVISION




PROJECT TITLE
南吉富放課後児童クラブ館新築工事


PROJECT No.

DRAWING TITLE
断面図



SCALE
1:100

DRAWING No.
A-16

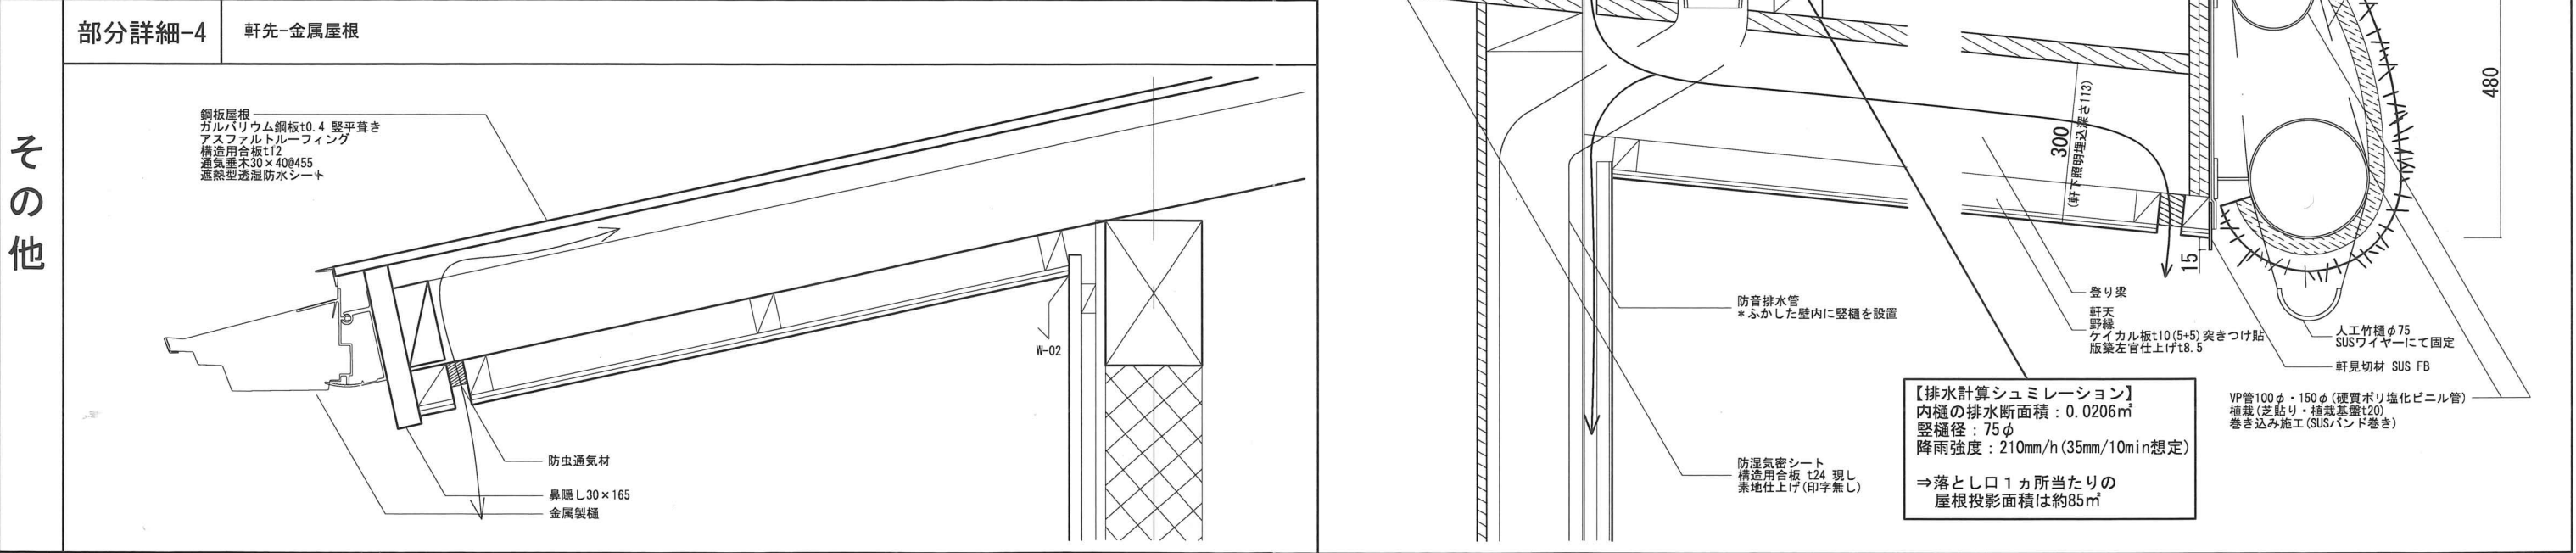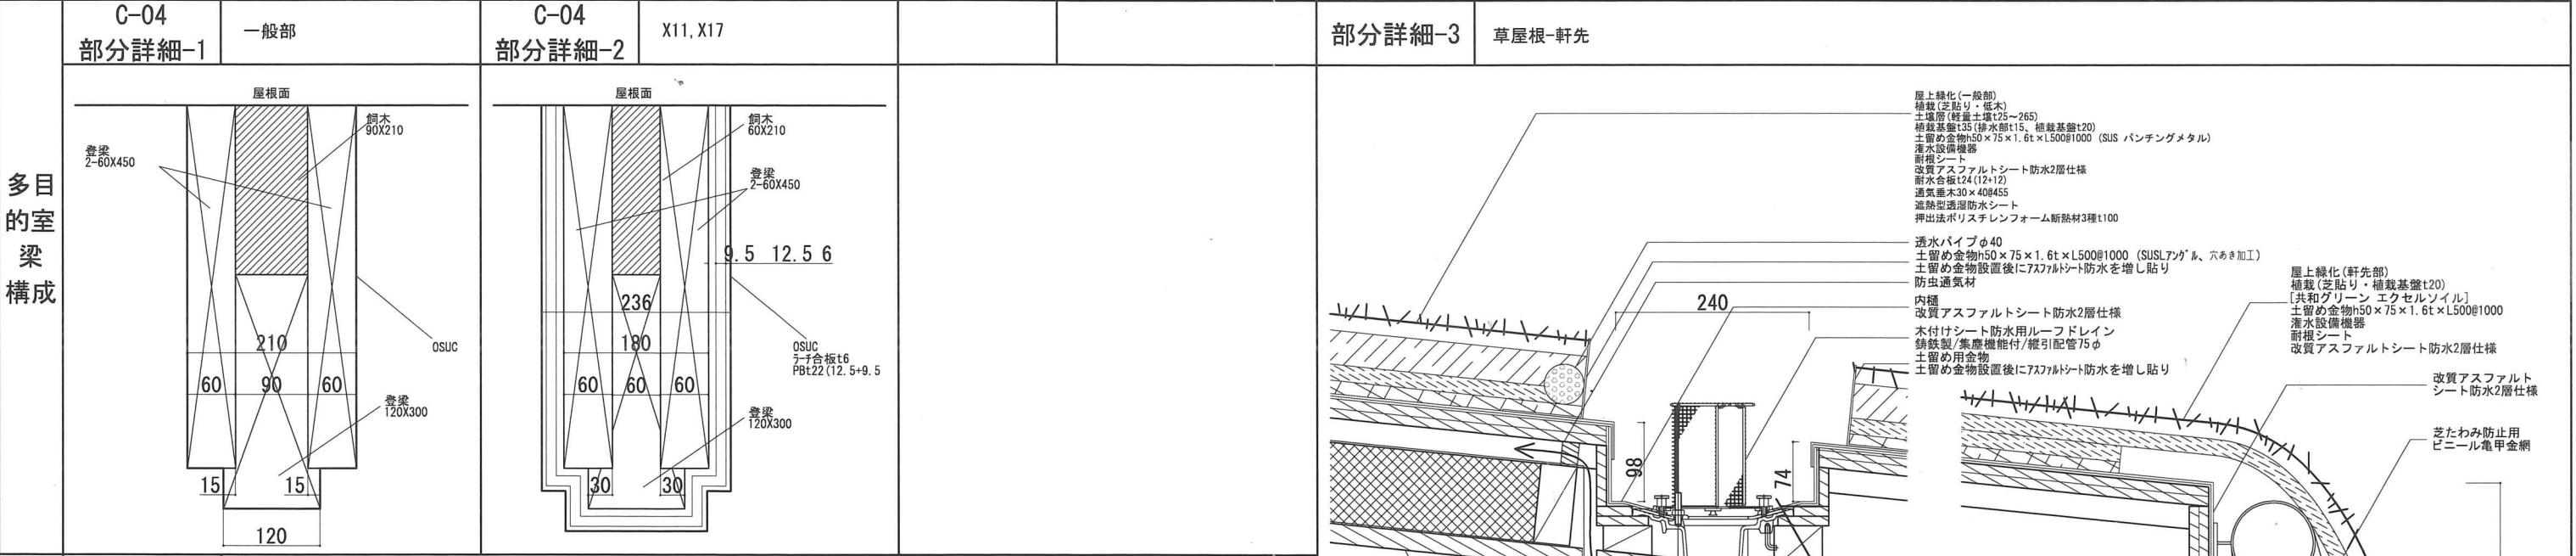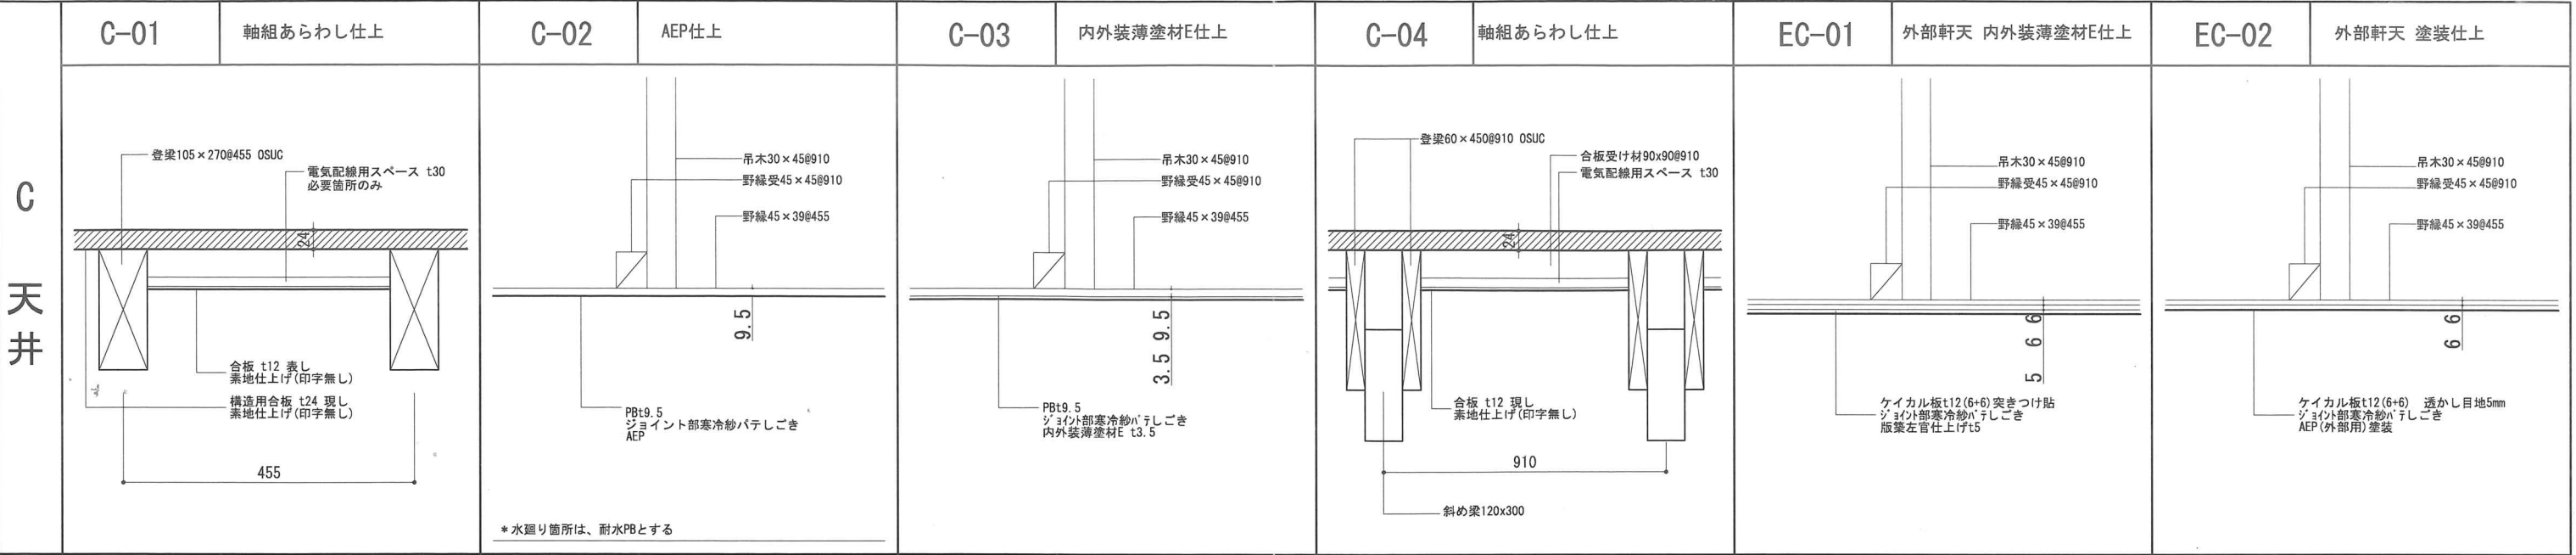


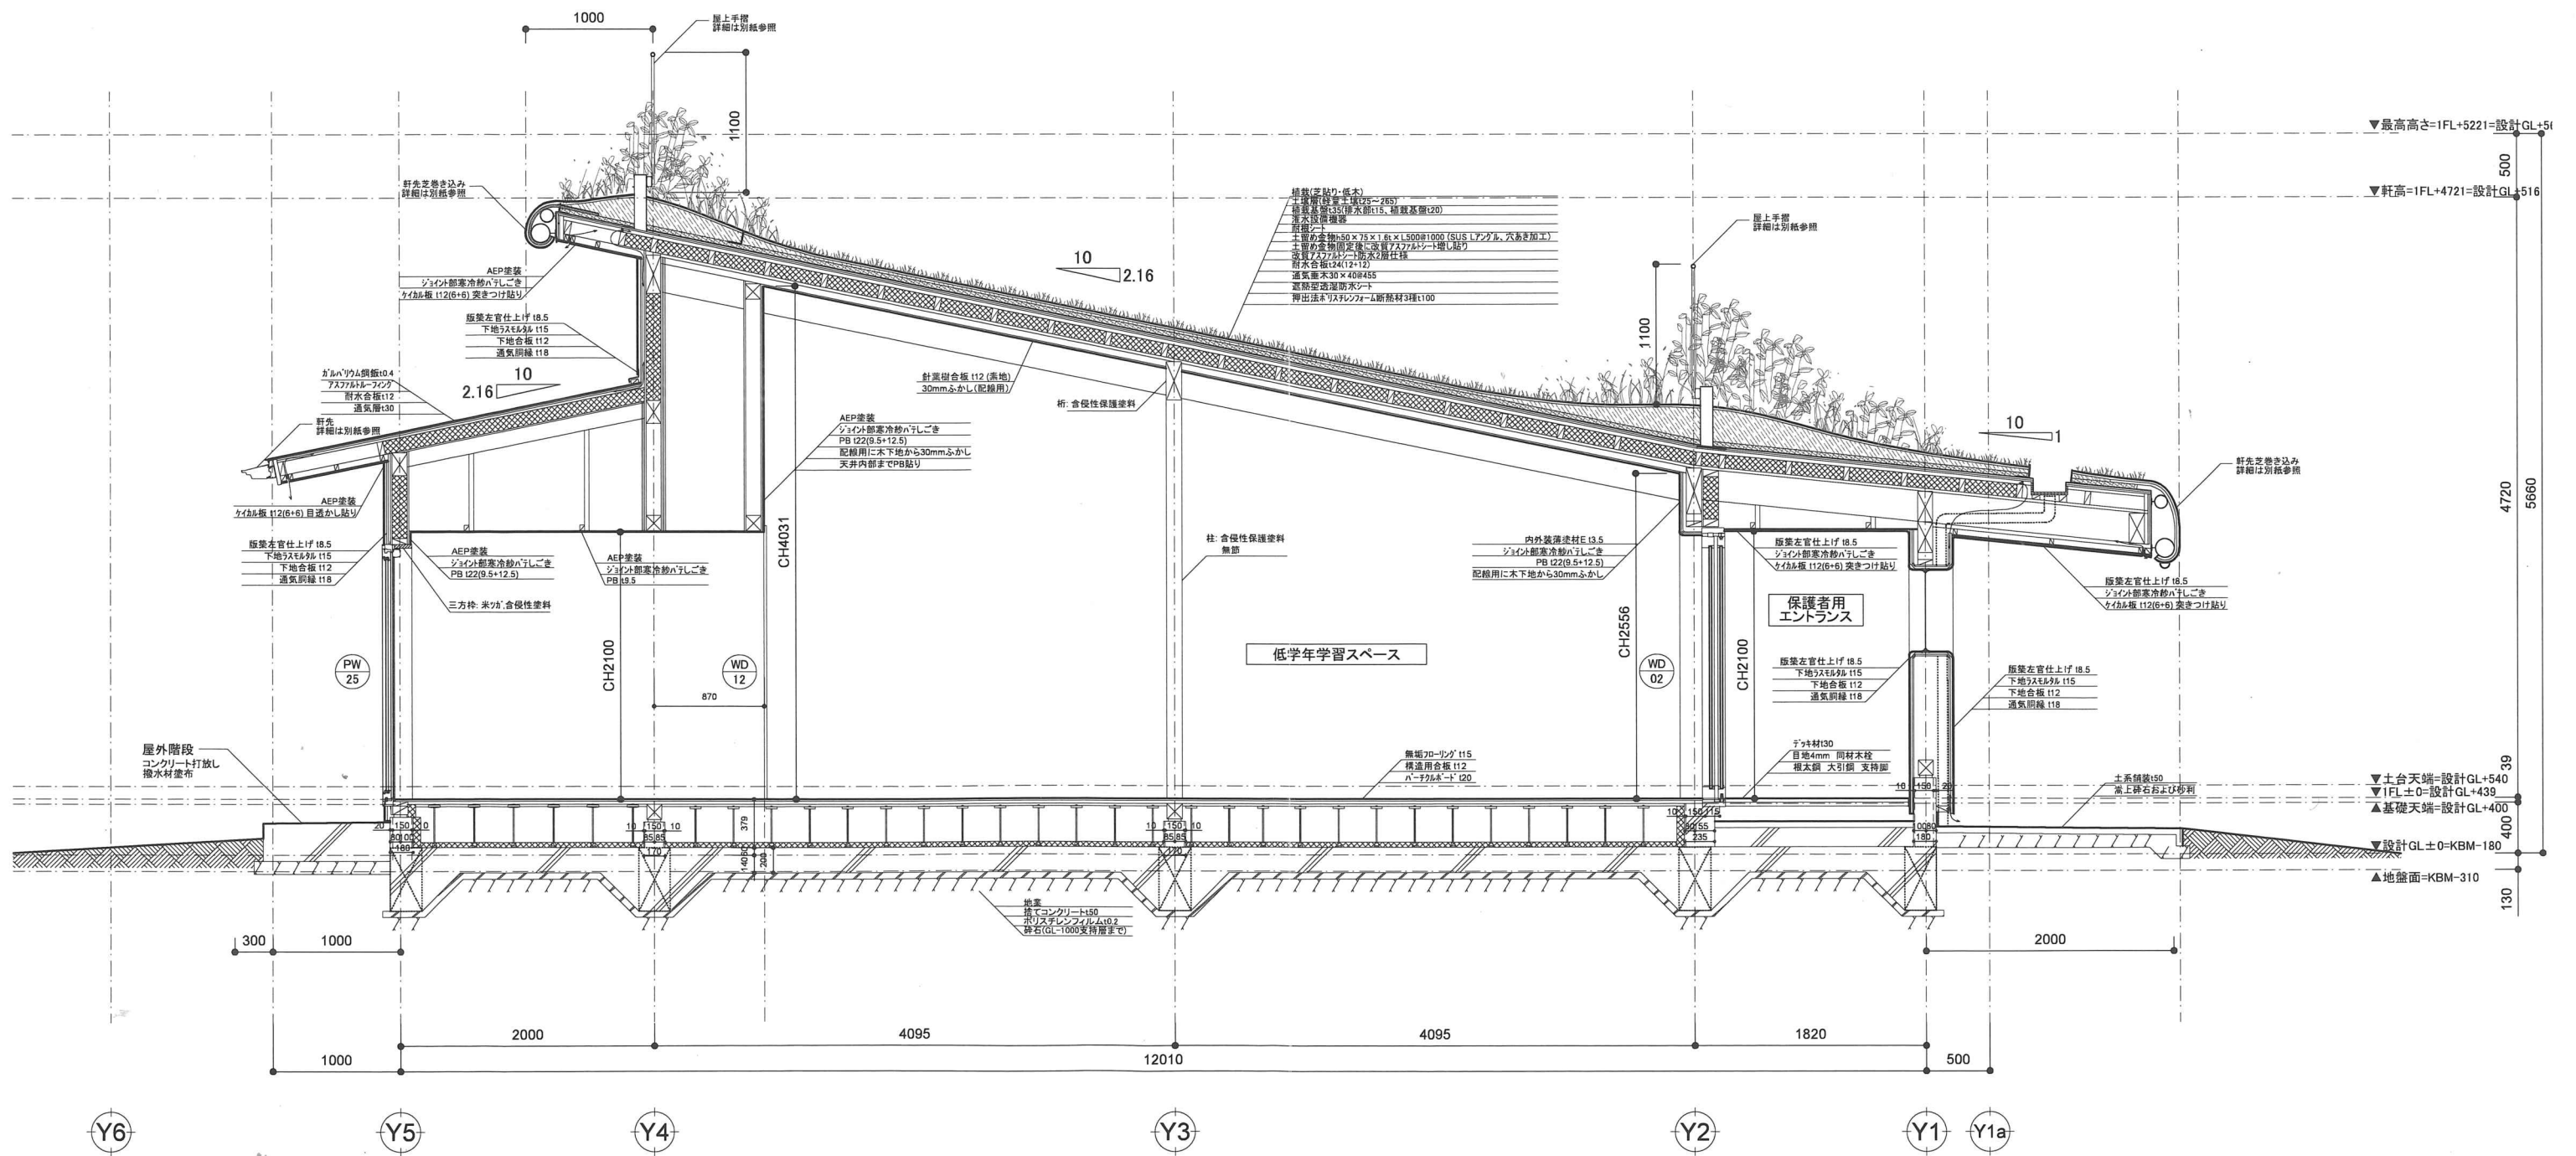

Hiroshi Nakamura & NAP Co.,Ltd.	一 級 建 築 士 登録第324180号 中村 拓志	DRAWN	COMPLETION DRAWING DRAWN	REVISION	PROJECT TITLE 南吉富放課後児童クラブ館新築工事	PROJECT No.	DRAWING TITLE 矩計図1(A-A')	DRAWING No. A-23
		CHECKED	CHECKED					
		APPROVED	APPROVED					
				SCALE 1:50				

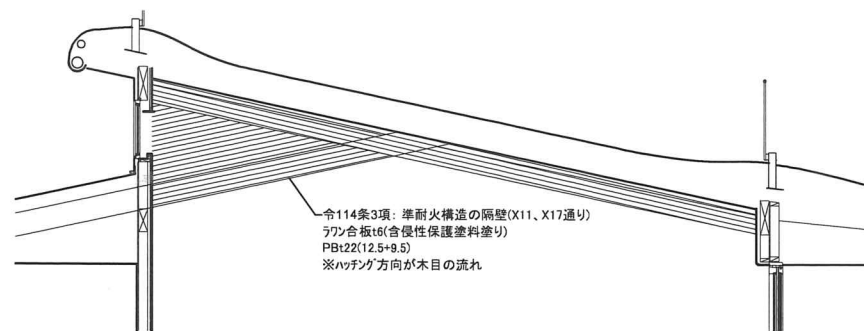
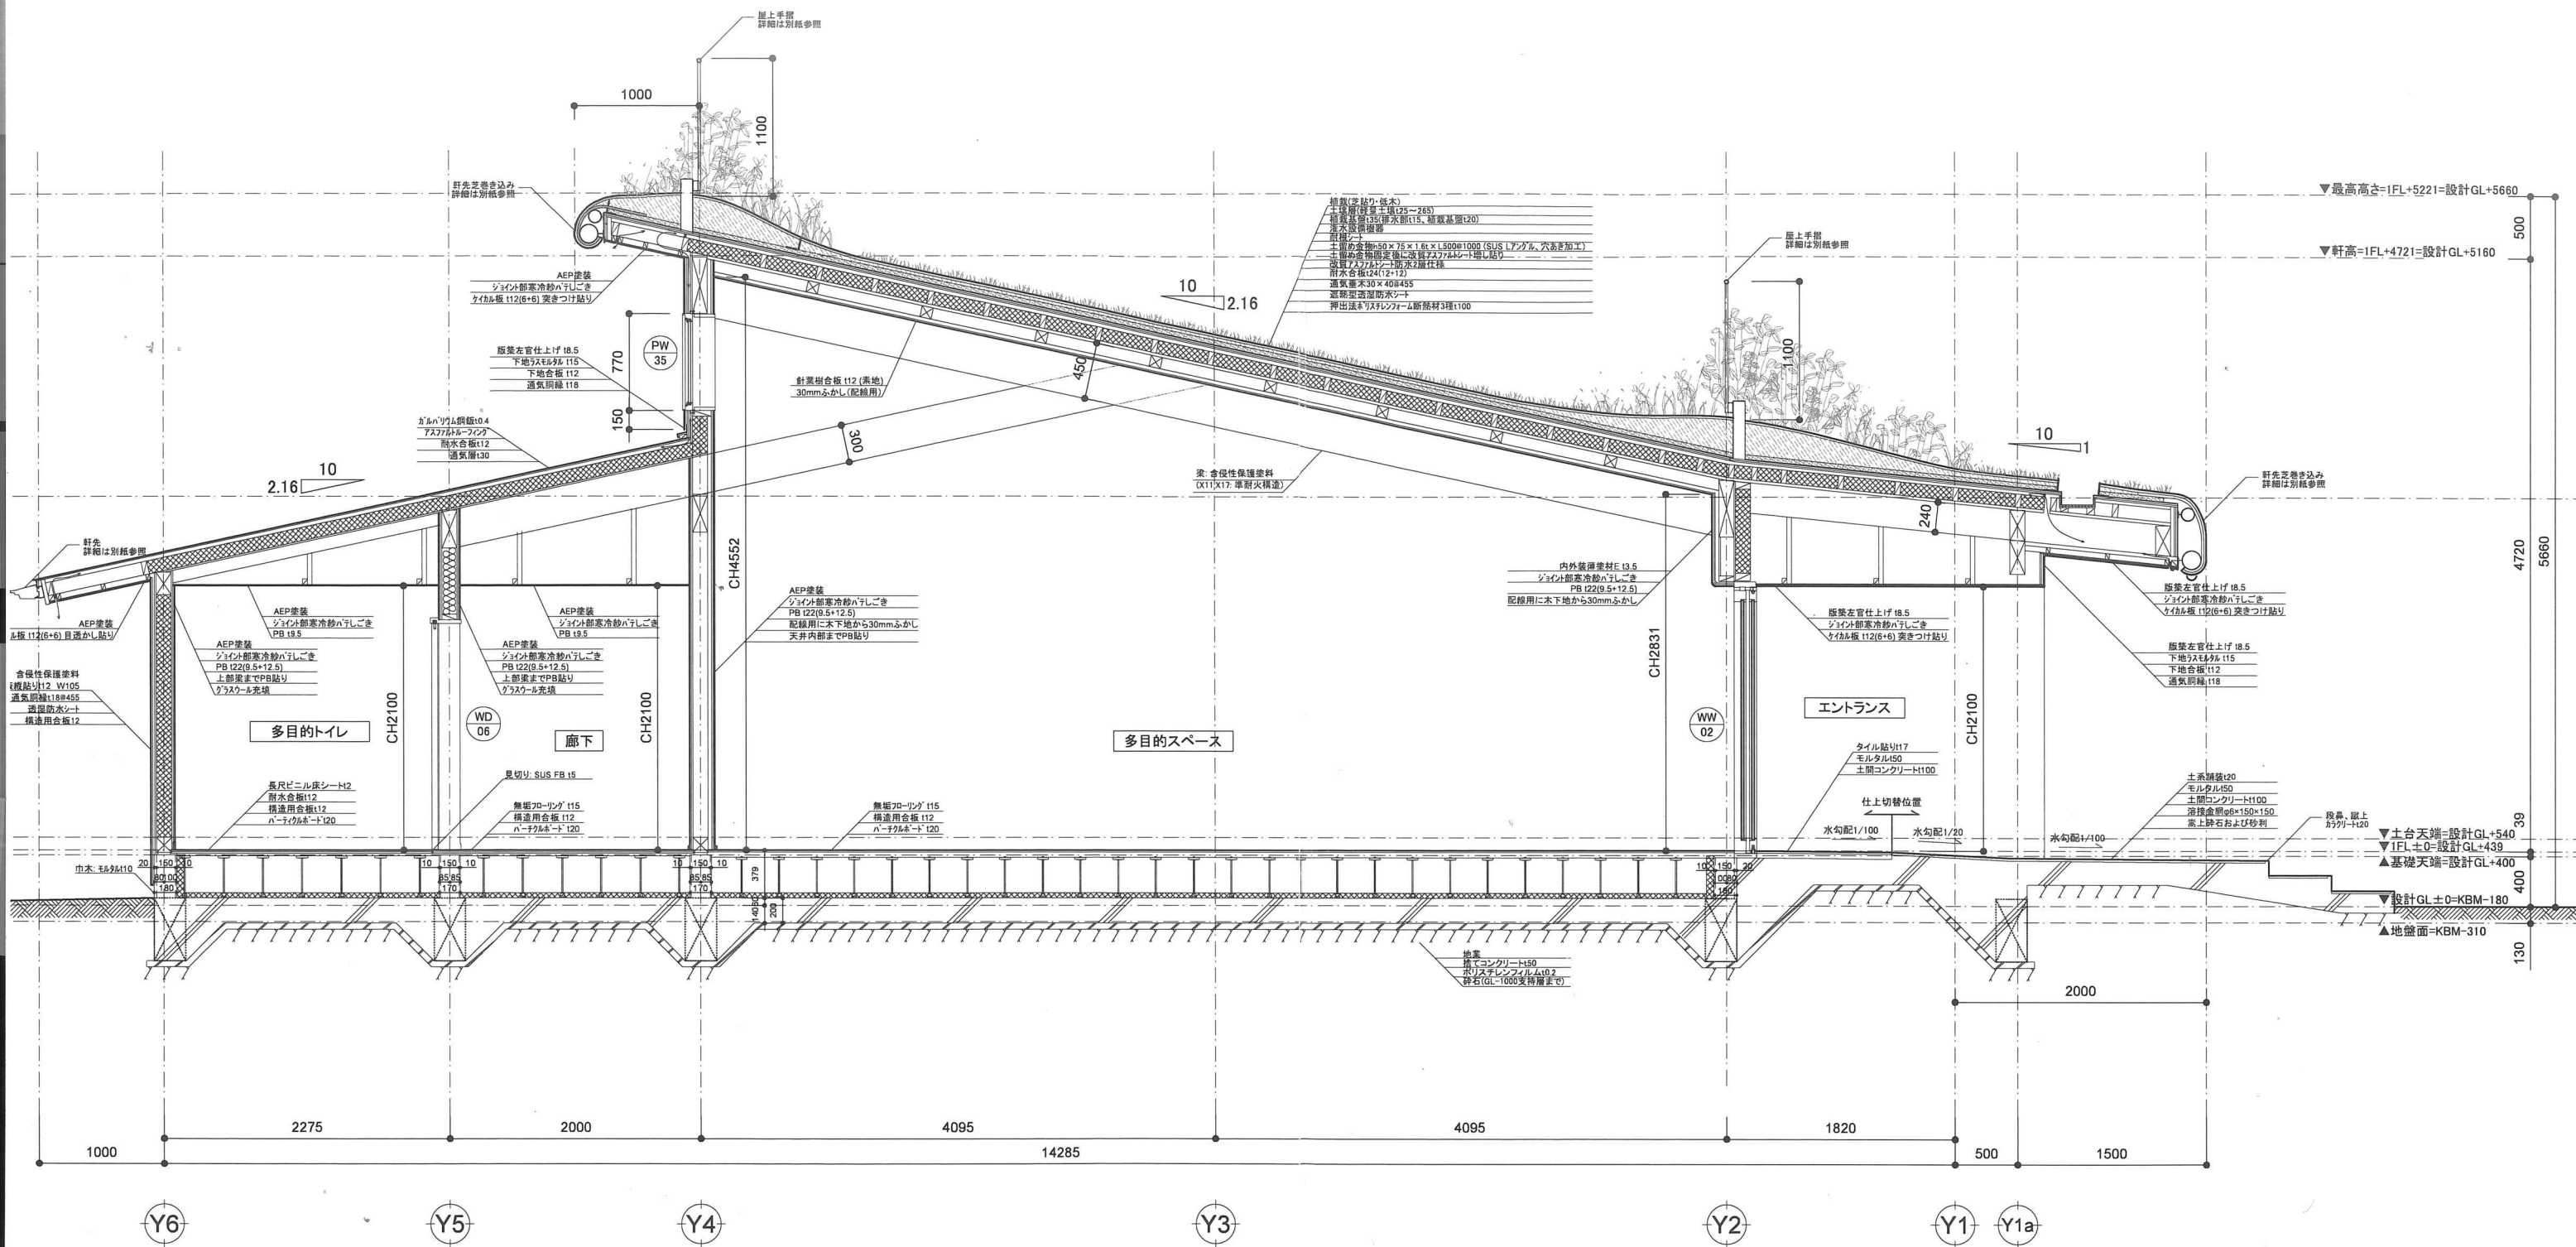


多目的室 令114条3項 準耐火構造の隔壁の形状

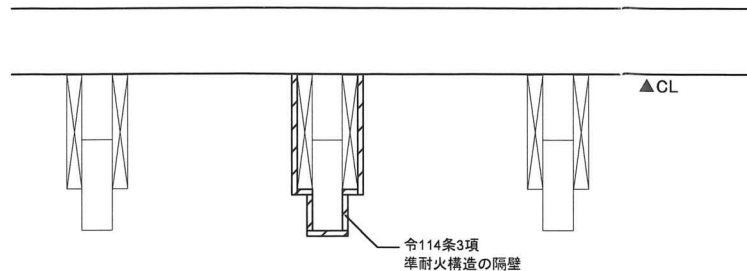

令第114条に規定する隔壁	
※建告1358号 第1 第一号 ハ (iii)	
両面に厚さ12mm以上のせっこうボードの上に厚さ9mm以上のせっこうボード	
又は難燃合板を張ったもの	
せっこうボード 12.5mm 認定品 NM-8619	
せっこうボード 9.5mm 準不燃材料 認定品 QM-9828	

Hiroshi Nakamura & NAP Co.,Ltd.	一級建築士 登録第324180号 中村 拓志	DRAWN	COMPLETION DRAWING DRAWN	REVISION	PROJECT TITLE 南吉富放課後児童クラブ館新築工事	PROJECT No.	DRAWING TITLE 矩計図2(B-B')	DRAWING No. A-24
		CHECKED	CHECKED				SCALE 1:50	
		APPROVED	APPROVED					

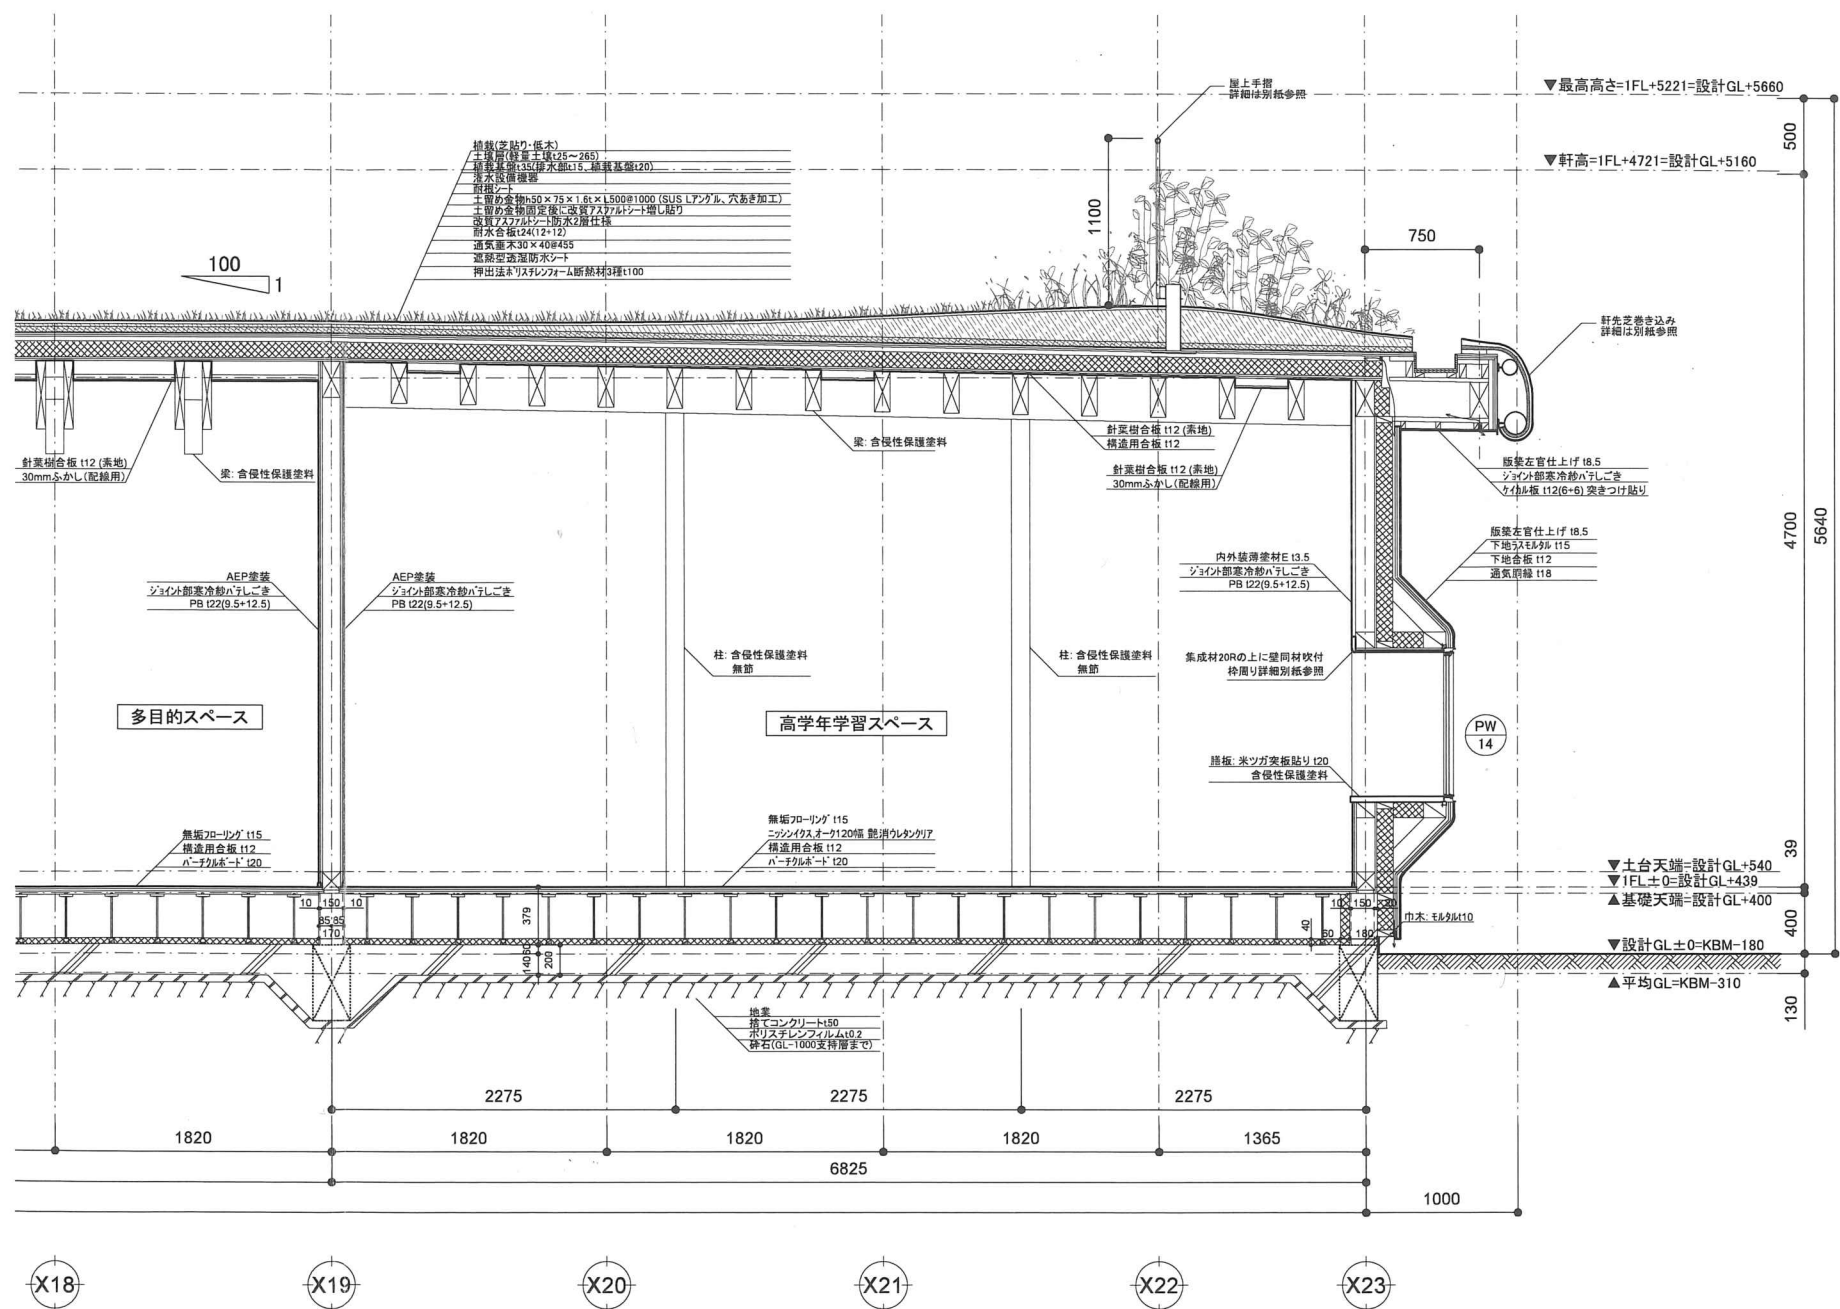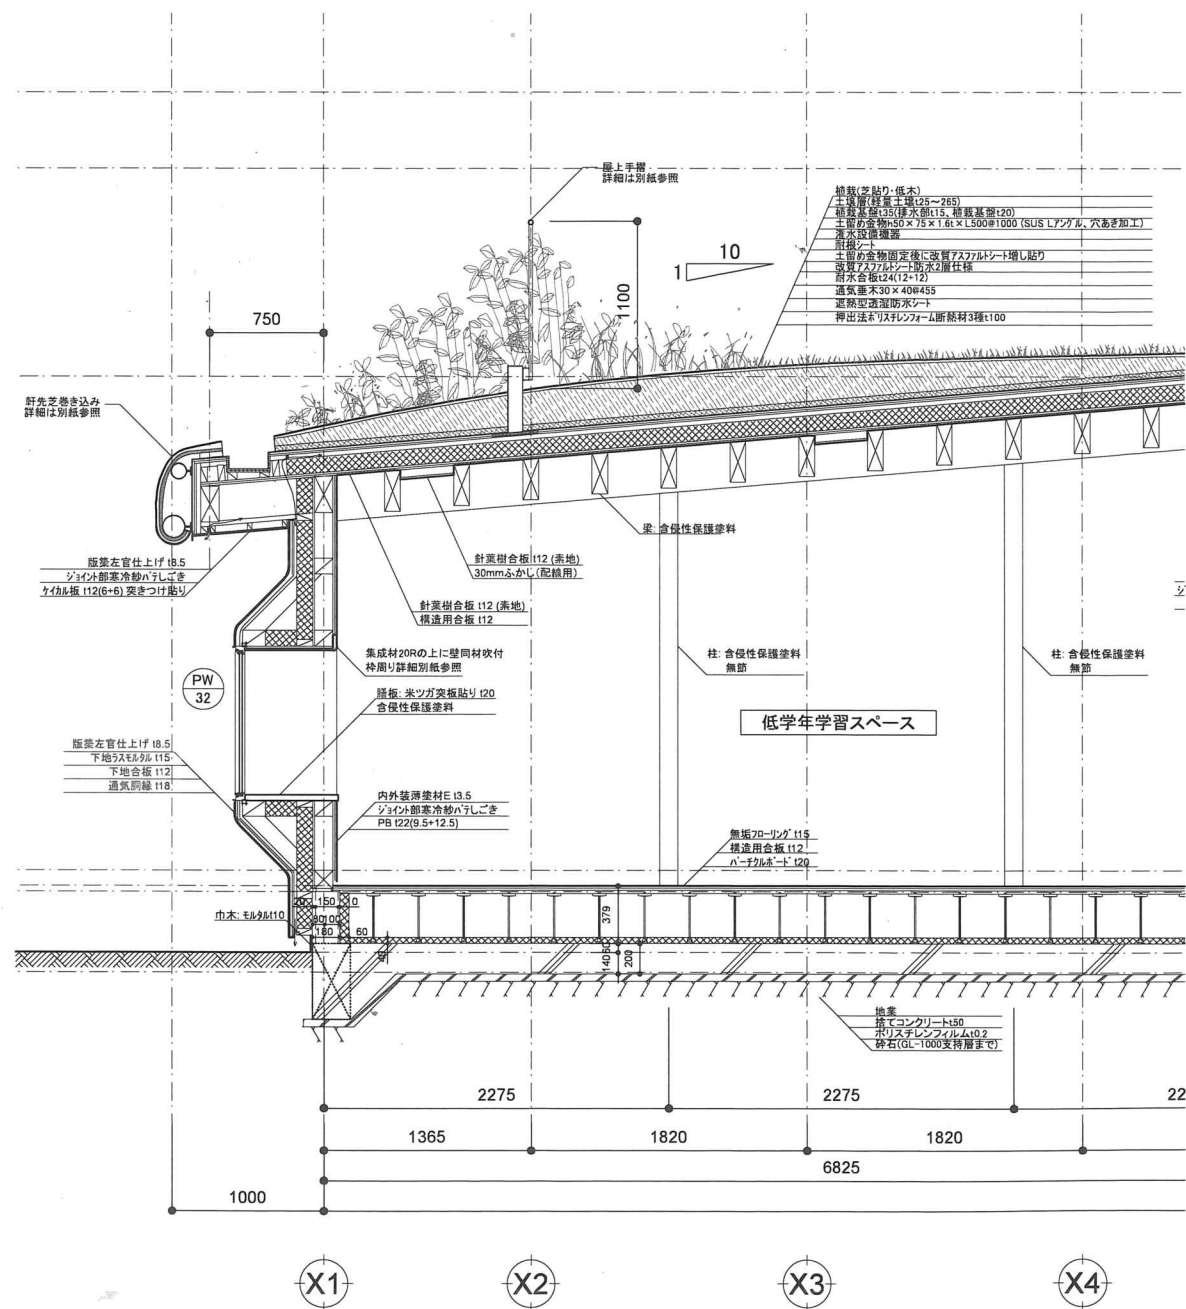

Hiroshi Nakamura & NAP Co.,Ltd.	一級建築士 登録第324180号 中村 拓志	DRAWN	COMPLETION DRAWING DRAWN	REVISION	PROJECT TITLE 南吉富放課後児童クラブ館新築工事	PROJECT No.	DRAWING TITLE		DRAWING No.
		CHECKED	CHECKED				矩計図3(C-C')	A-25	
		APPROVED	APPROVED				SCALE	1:50	