

大池公園全体事業エリア概要図(基本構想図)

1 遊歩道再整備事業エリア(第1段階)


公園機能の再整備を目的とするエリア。高齢者などのウォーキング活用や子どもの遊び場としての機能など、町民の日常利用を中心とした整備で、短期的(平成28年度～平成29年度予定)に開発に取り組むエリアです。

2 高速道路連結部整備事業エリア(第2段階)

東九州自動車道との連結を目的とするエリア。連結に係る各種関係機関との協議が必要であり、長期的に開発に取り組むエリアです。


3 検討整備事業エリア(第3段階)

①及び②のエリアの進捗状況を踏まえ、事業費及び必要性等を検証しながら整備を検討するエリアです。

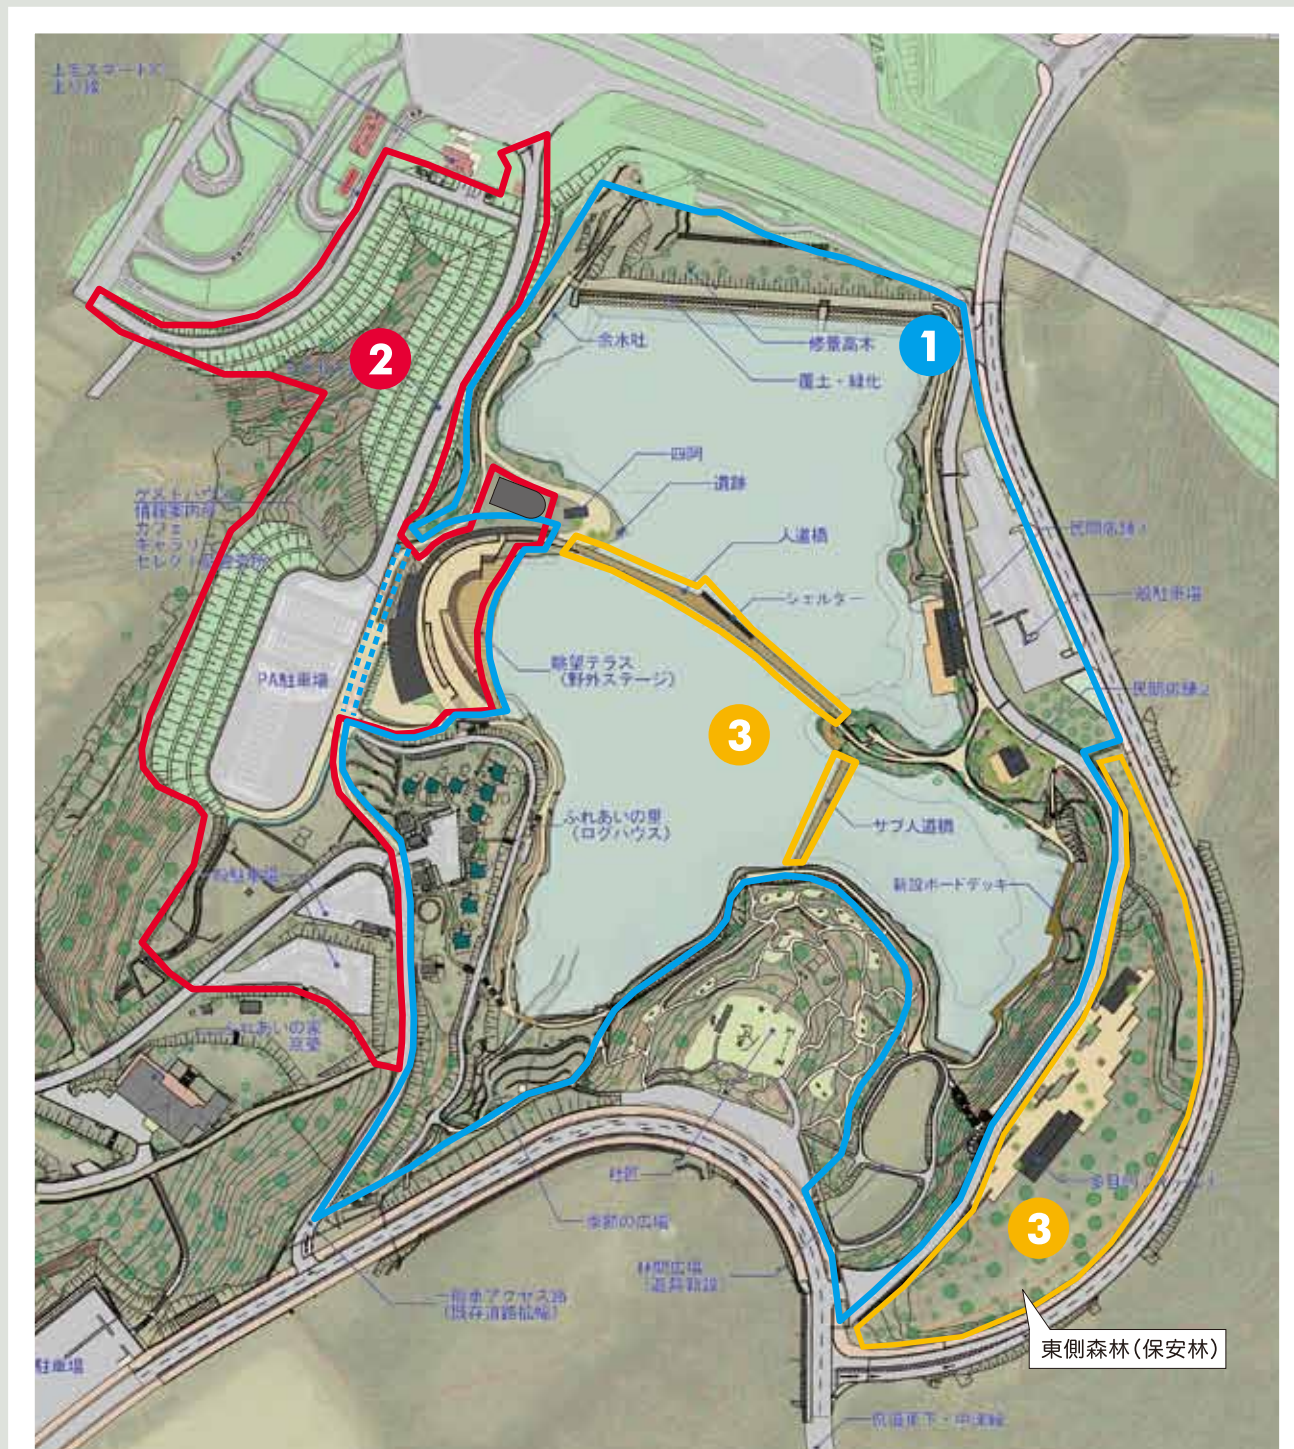

1 遊歩道再整備事業エリア概要図

(平成28年度～H29年度計画予定)

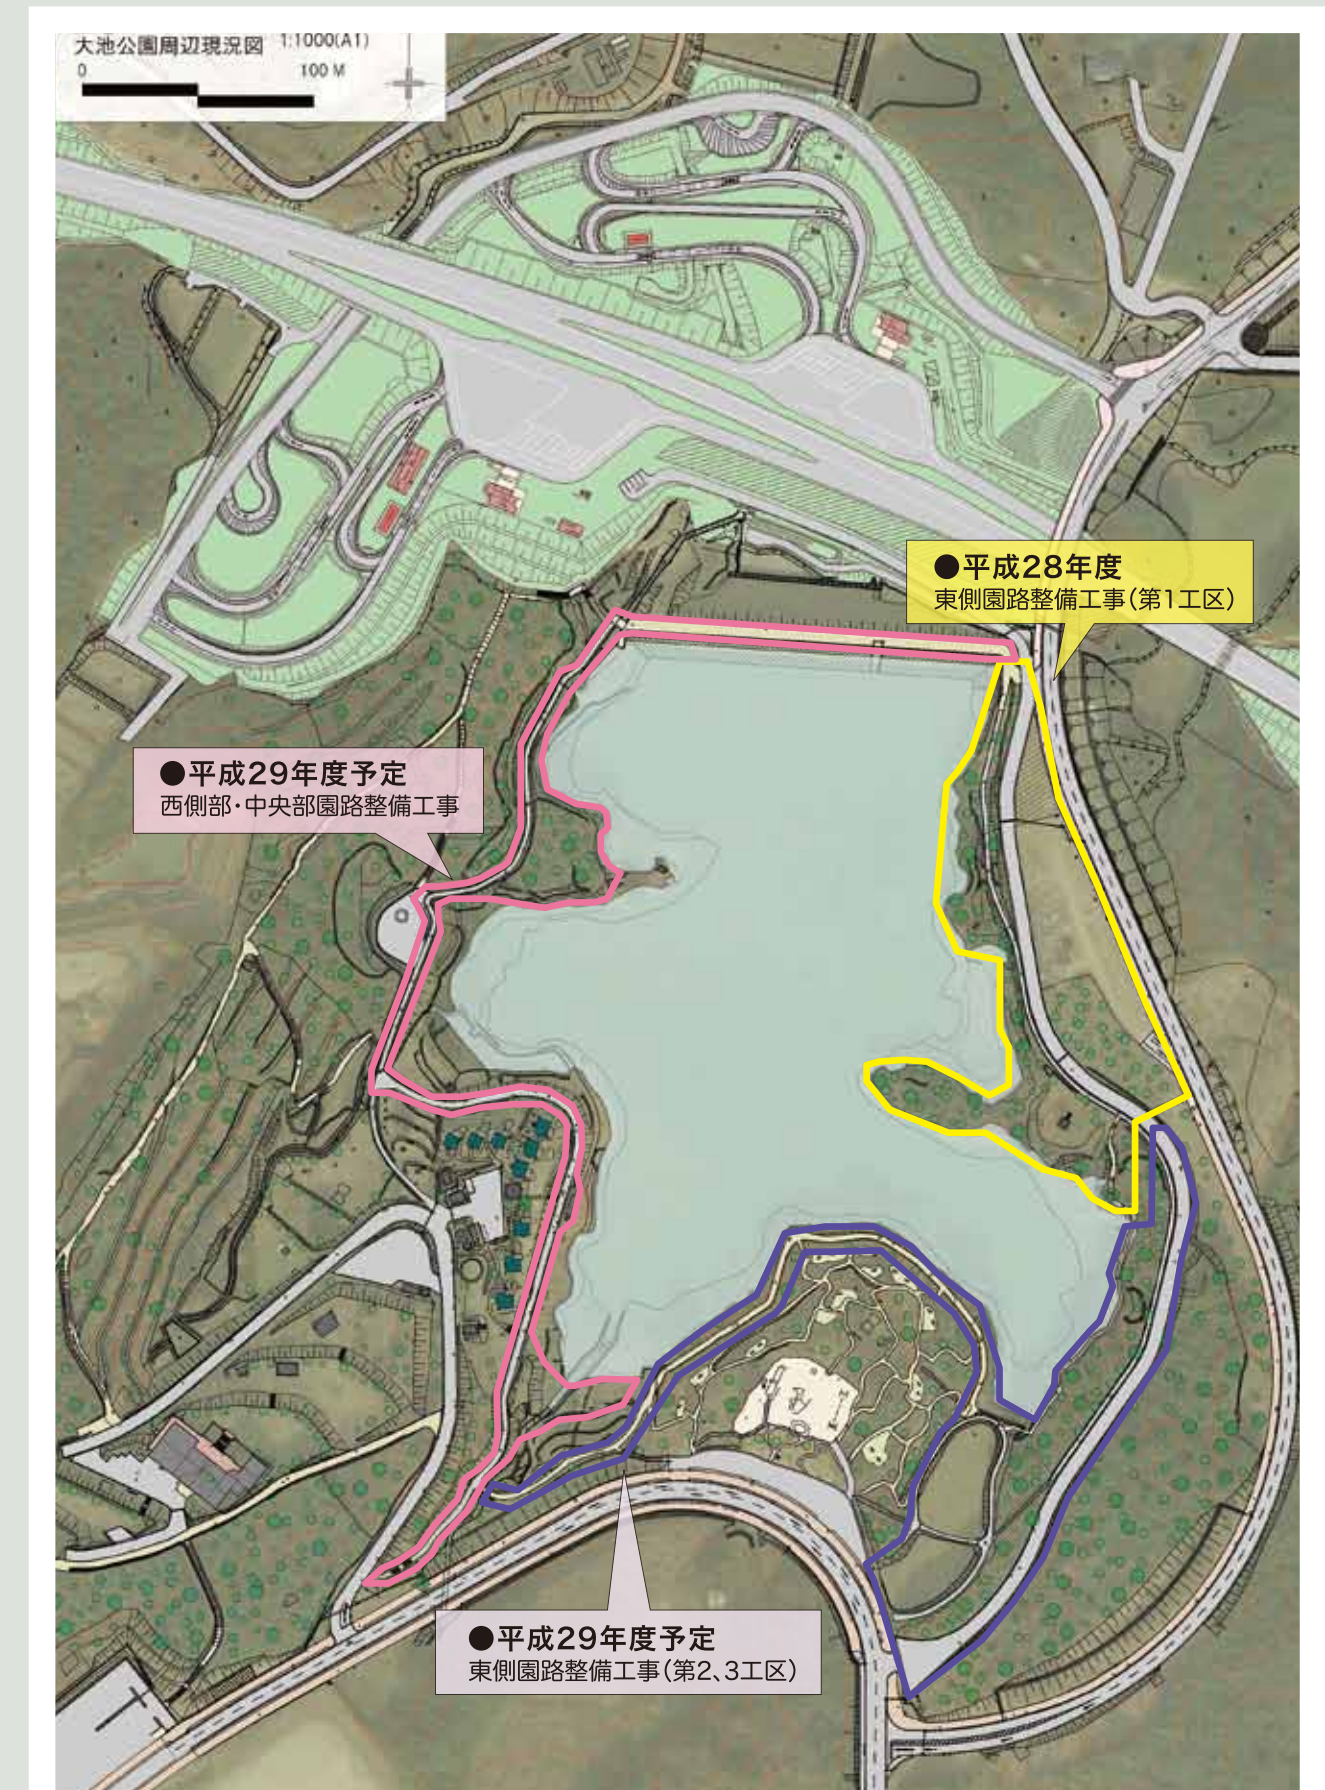

※この図面は、基本構想図です。この構想図を基に整備を検討していくもので、特に②、③エリアは検討を重ねて整備方法を決定していきます。

●問い合わせ先 上毛町役場 開発交流推進課 TEL 72-3111(内線232)